


Gesamtlänge: 36,50 m

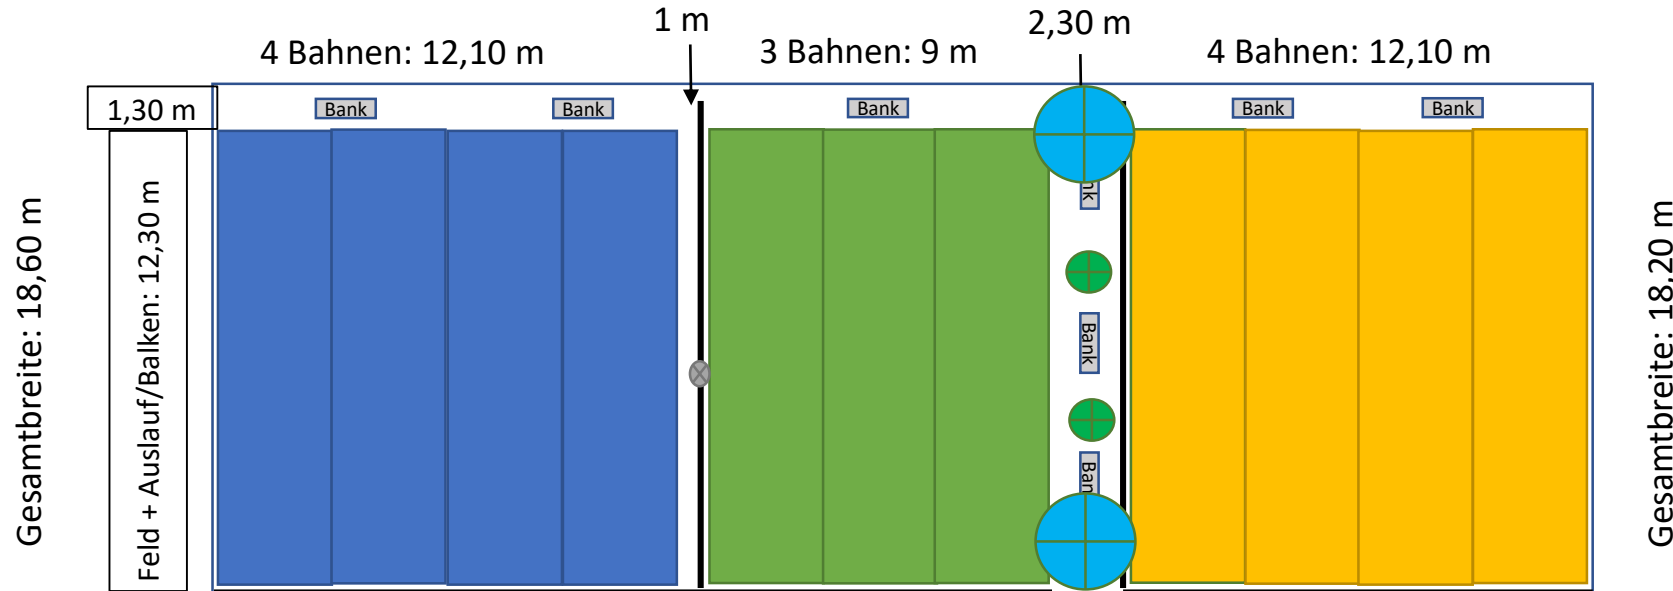

Unterschiedliche Farben = unterschiedliche Beläge

Hütte/Überdachung – zusammenhängend, 10 * 3 m (max. mögl.)



Länge: 11,80 m (dann 5 m Abstand zu Blitzableiter)

Hallenseite

⊗ = Mast


⊕ = Sonnenschirm

— = Holzbalken

⊕ = Pflanzkübel

Variante mit mittleren Bahnen näher an Hecke/Zaun

Gesamtlänge: 36,50 m

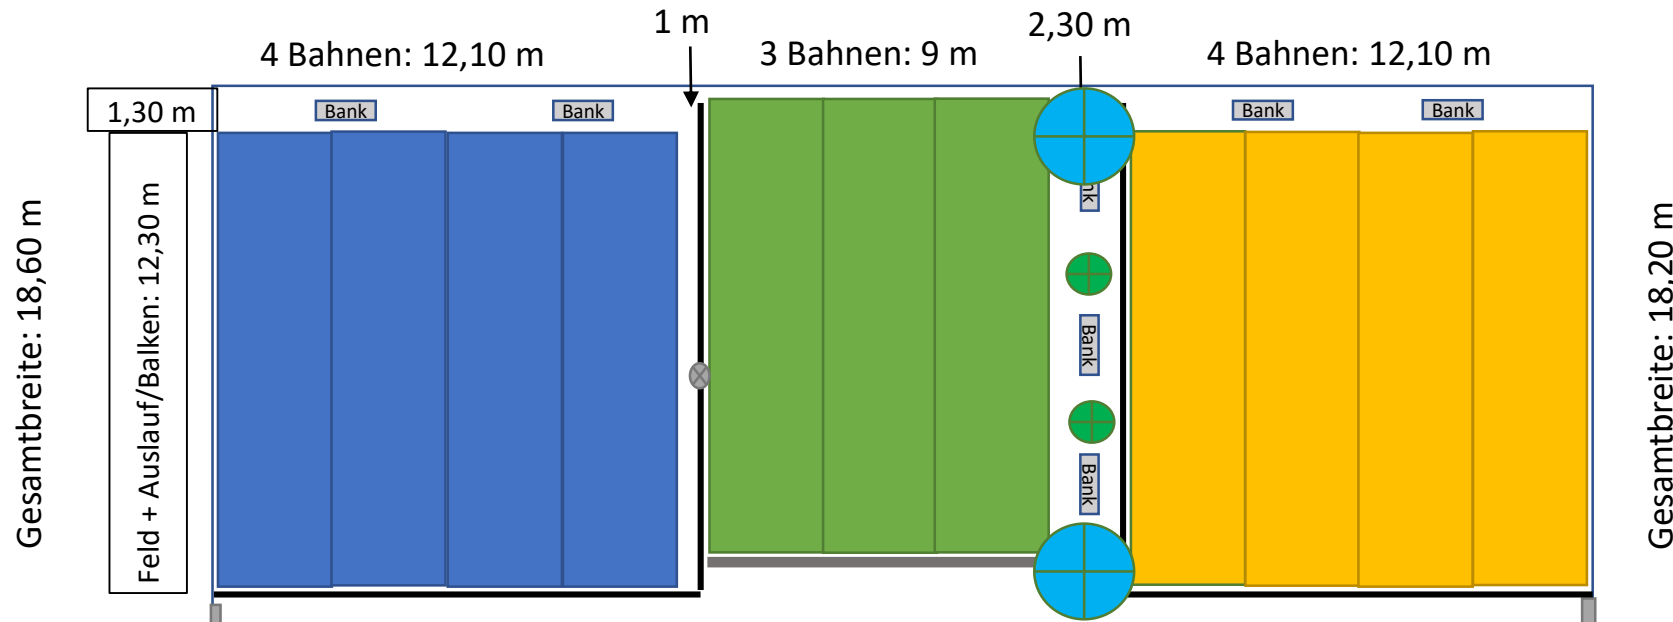

Unterschiedliche Farben = unterschiedliche Beläge

Hütte/Überdachung –
zusammenhängend,
10 * 3 m (max. mögl.)



Länge: 11,80 m (dann 5 m
Abstand zu Blitzableiter)

Hallenseite

⊗ = Mast



= Sonnenschirm

— = Holzbalken


— = Steinreihe (?)



= Pflanzkübel

Flächenbetrachtung Beläge

Gesamtlänge: 36,50 m

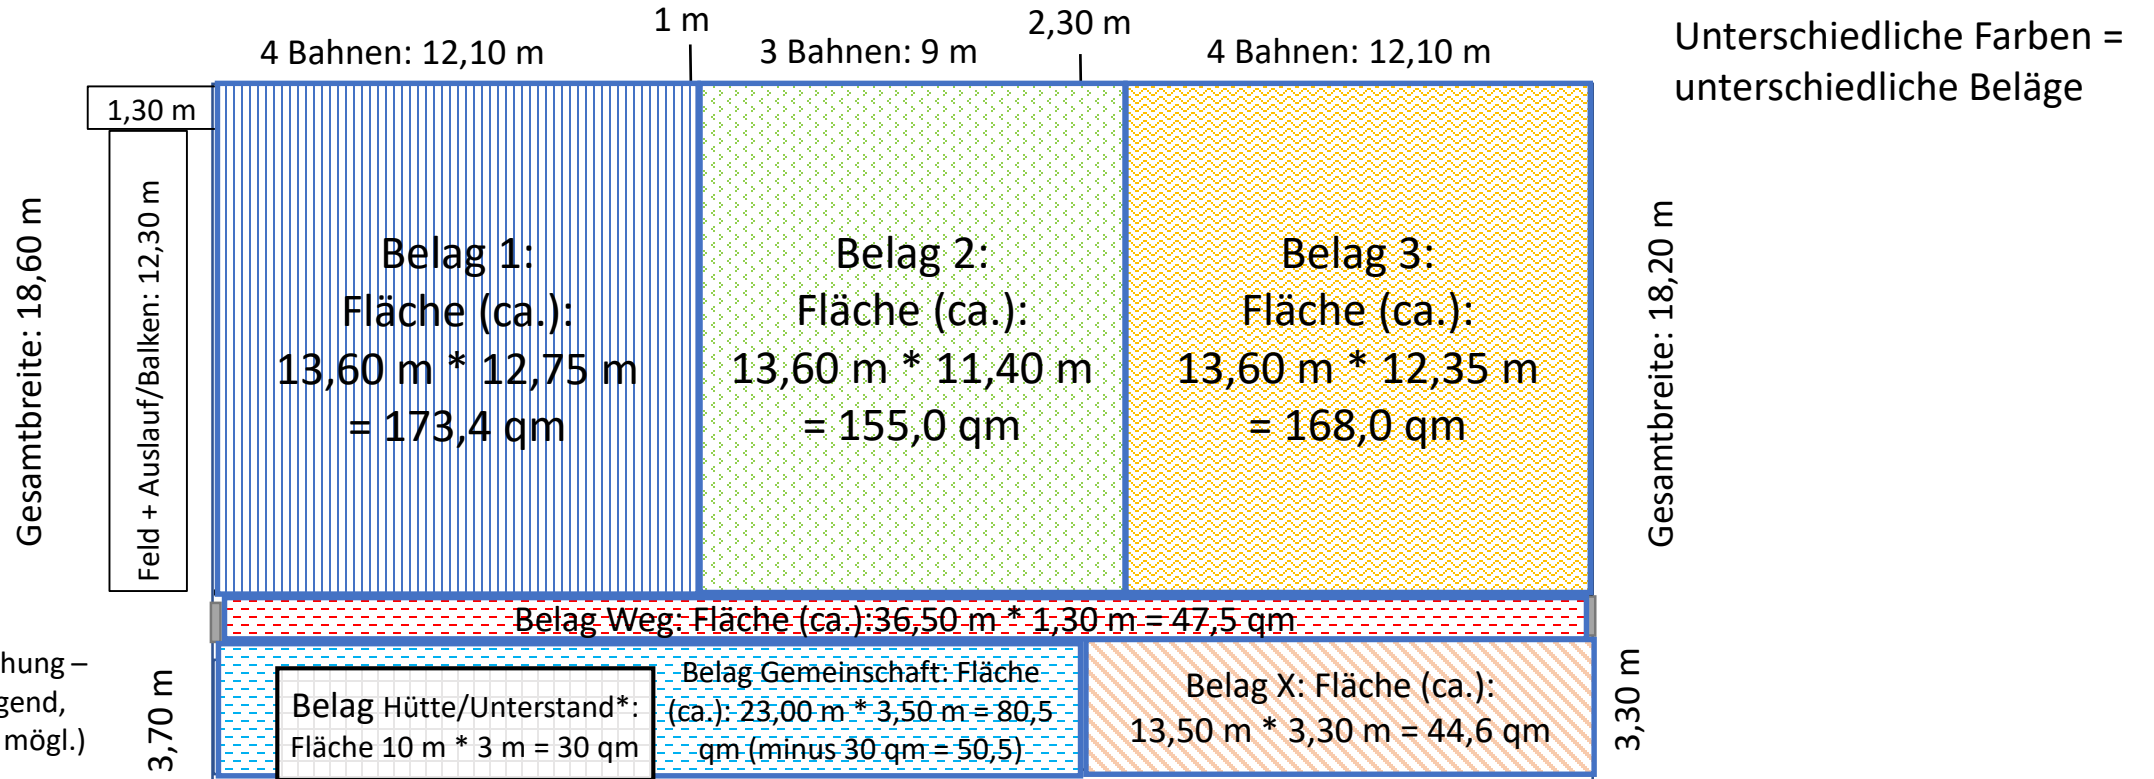

Hütte/Überdachung –
zusammenhängend,
10 * 3 m (max. mögl.)

* Hütte/Überdachung
– (evtl.) Platten (12
oder 30 qm)

Länge: 11,80 m (dann 5 m
Abstand zu Blitzableiter)

Hallenseite

⊗ = Mast

⊕ = Sonnenschirm

— = Holzbalken

● = Pflanzkübel