


Gesamtlänge: 36,50 m

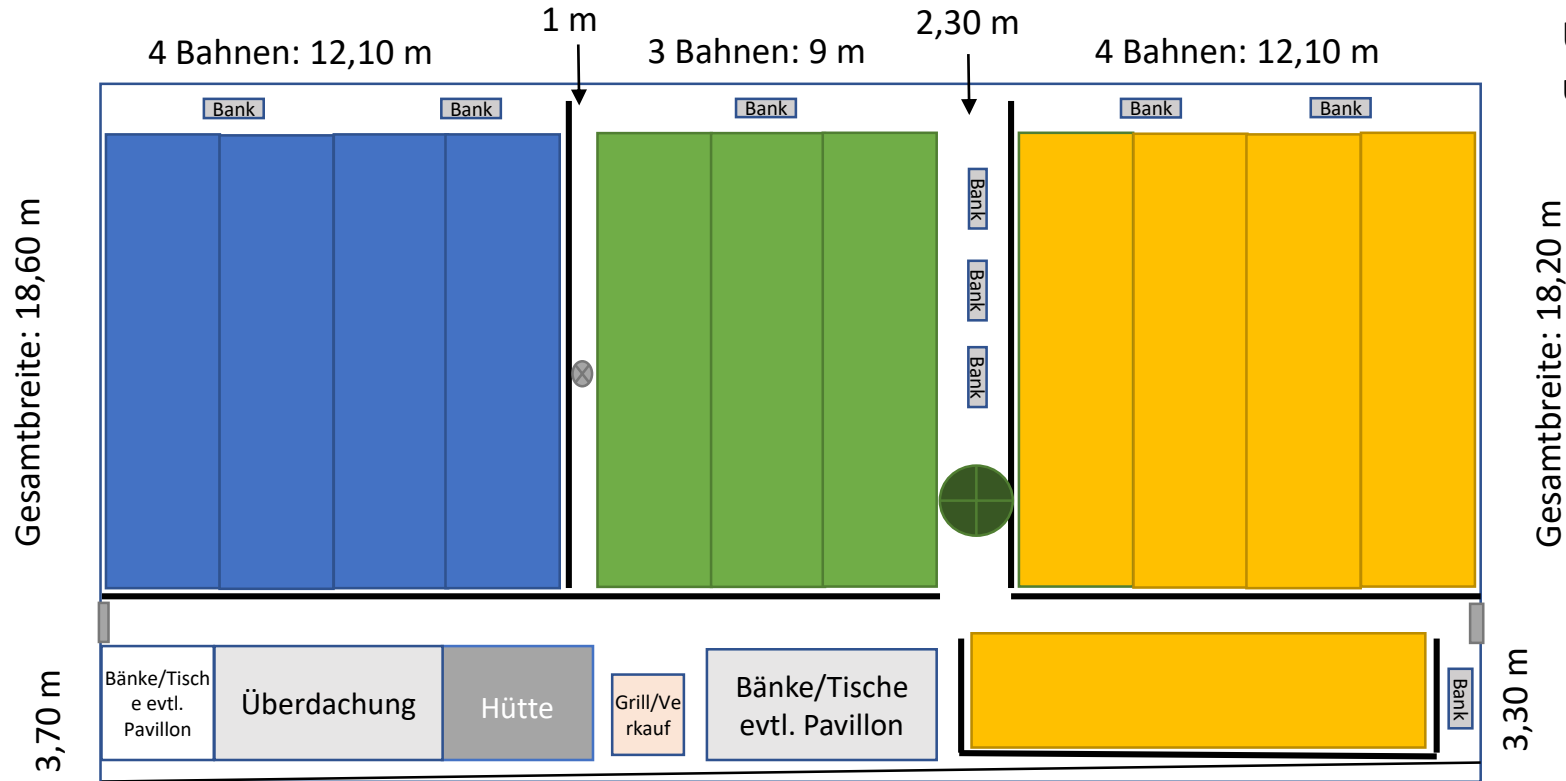

Unterschiedliche Farben = unterschiedliche Beläge

Hütte/Überdachung – zusammenhängend, 10 * 3 m (max. mögl.)

Hallenseite

⊗ = Mast

⊕ = evtl. Baum

— = Holzbalken