


- ⊗ = Mast
- ☀ = Sonnenschirm
- = Holzbalken
- = Pflanzkübel

# Flächenbetrachtung Beläge

Gesamtlänge: 36,50 m

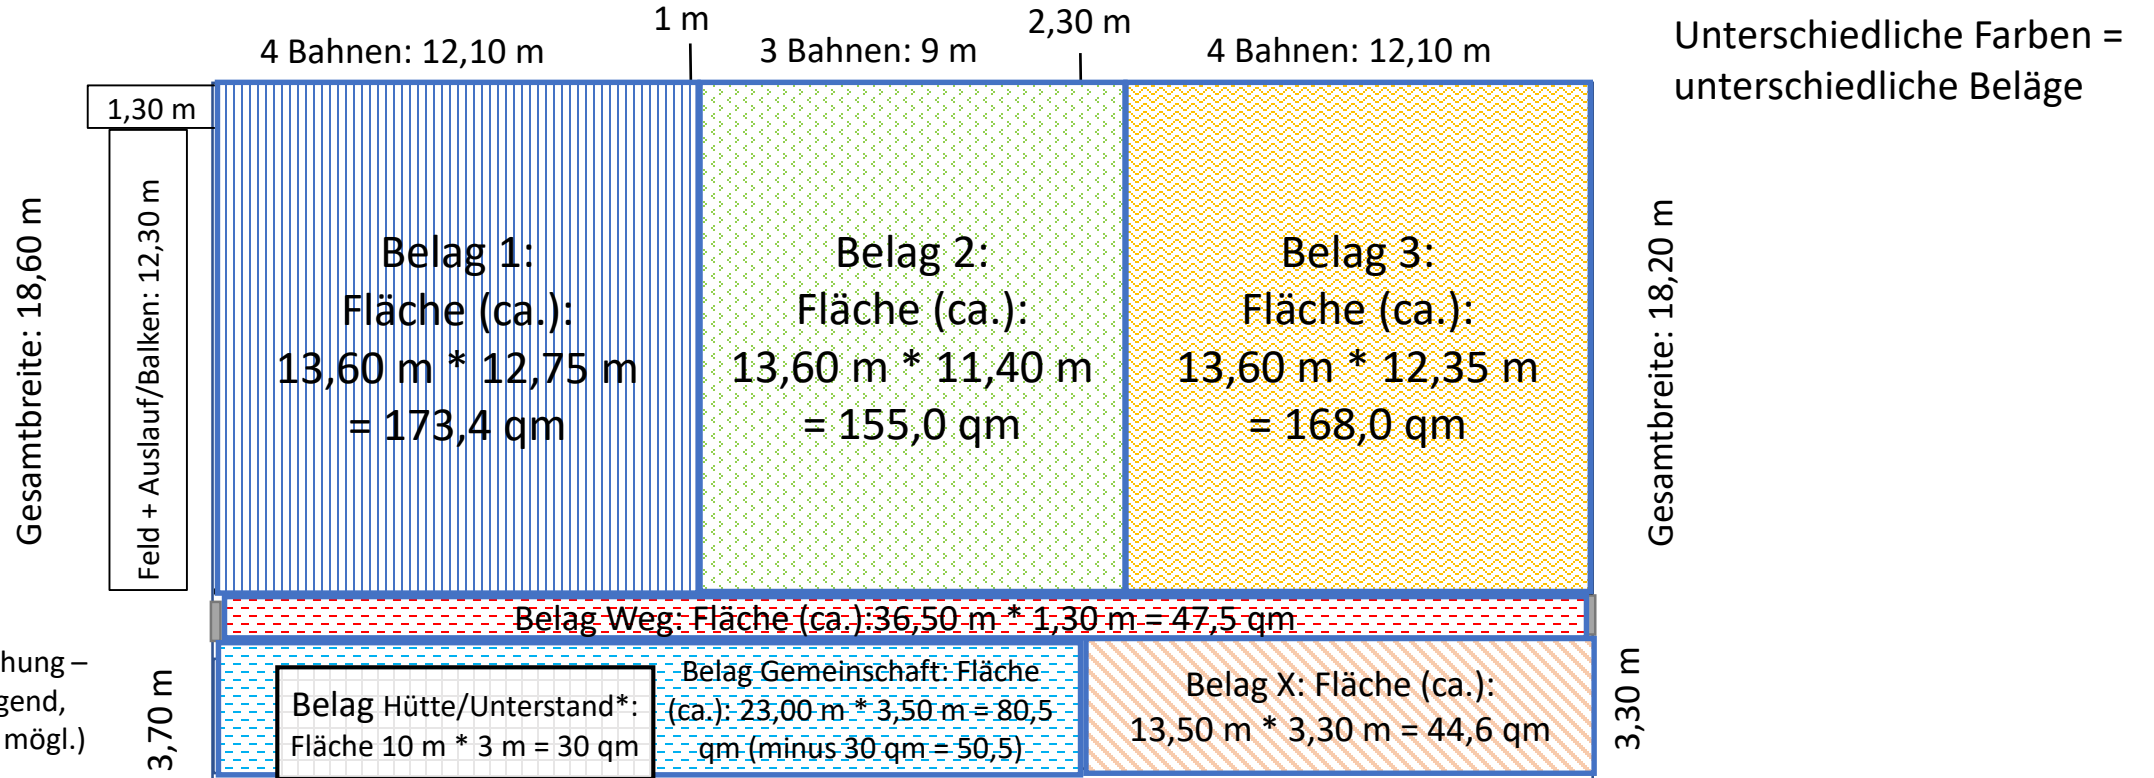

Länge: 11,80 m (dann 5 m  
Abstand zu Blitzableiter)

Hallenseite

\* Hütte/Überdachung  
– (evtl.) Platten (12  
oder 30 qm)

⊗ = Mast

⊕ = Sonnenschirm

— = Holzbalken    ⊕ = Pflanzkübel